




AKAAN KAUPUNKI

# Maankäytön strateginen kehityskuva

Valtuusto 22.2.2012 § 5

Oheismateriaali 2.  
KH 10.1.2012  
§ 9

Oheismateriaali2.  
KV 22.2.2012  
§ 5

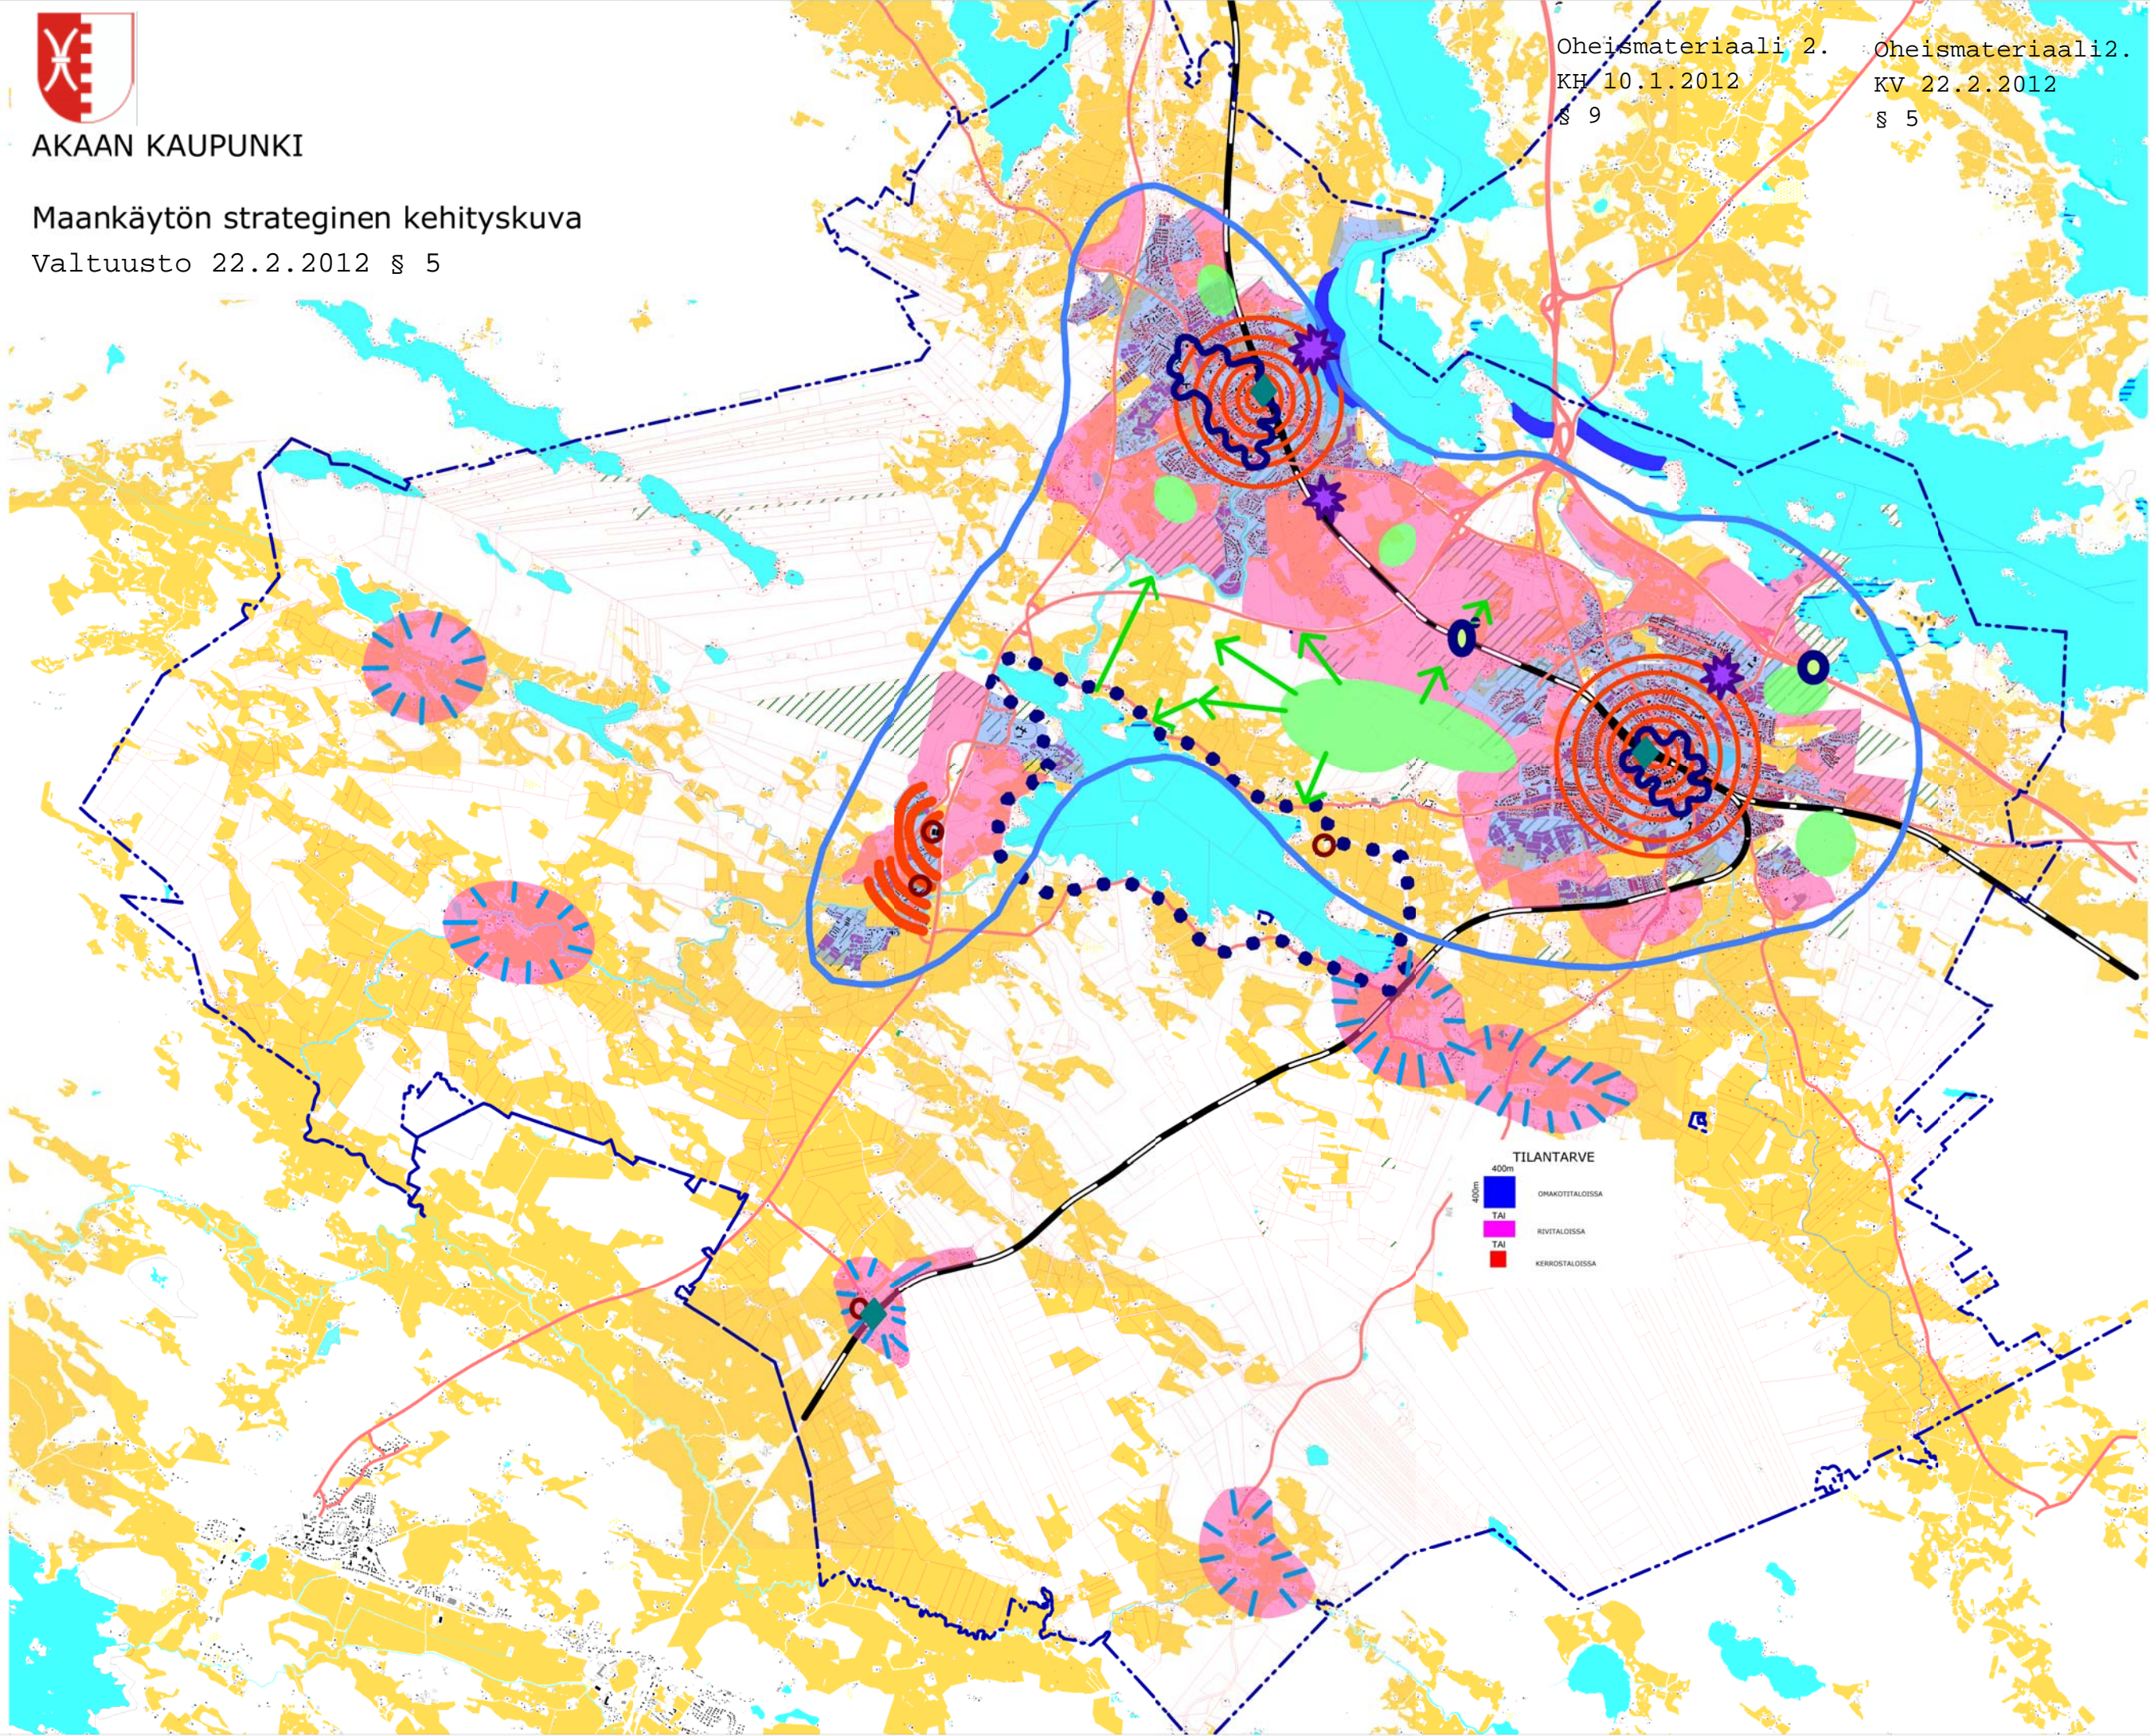

**TILANTARVE**

400m	OMAKOTITALOISSA
TAI	REVITALOISSA
TAI	KERROSTALOISSA