


**RAKENTEET: Saunatien levitys**

NRO	NIMITYS	MATERIAALI	PAKSUUS (mm) KANT.LUOKKA	E-MODULI	HUOM.
1	Päällystekerros	AB 16	40		
2	Päällystekerros	ABK 22	120		
3	Kantava kerros	KaM # 0/32	300		
4	Jakava kerros	KaM # 0/63	700		
5	Suodatinkangas	Luokka (N3)			
			Yht: 1160		
6	Pengertäyttö	KaM # 0/90 mm			
7	Piennartäyttö	Mr # 0/18			
8	Luiskatäyttö	Pinta- ja leikkausmaista			
9	Nurmetus	Luokka A3, kasvualusta 150 mm			
10	Reunatuki	Upotettava betoninen 300x170mm/graniittinen S170, työselostus + piirr. 1-03/3-04			
11	Tiekaide	N2-ik teräspalkkikaide, Ty 3/51/4 m			
12	Yhd. tie- ja kevytkaide	N2-ik teräspalkkikaide, Ty 3/51/4 m			

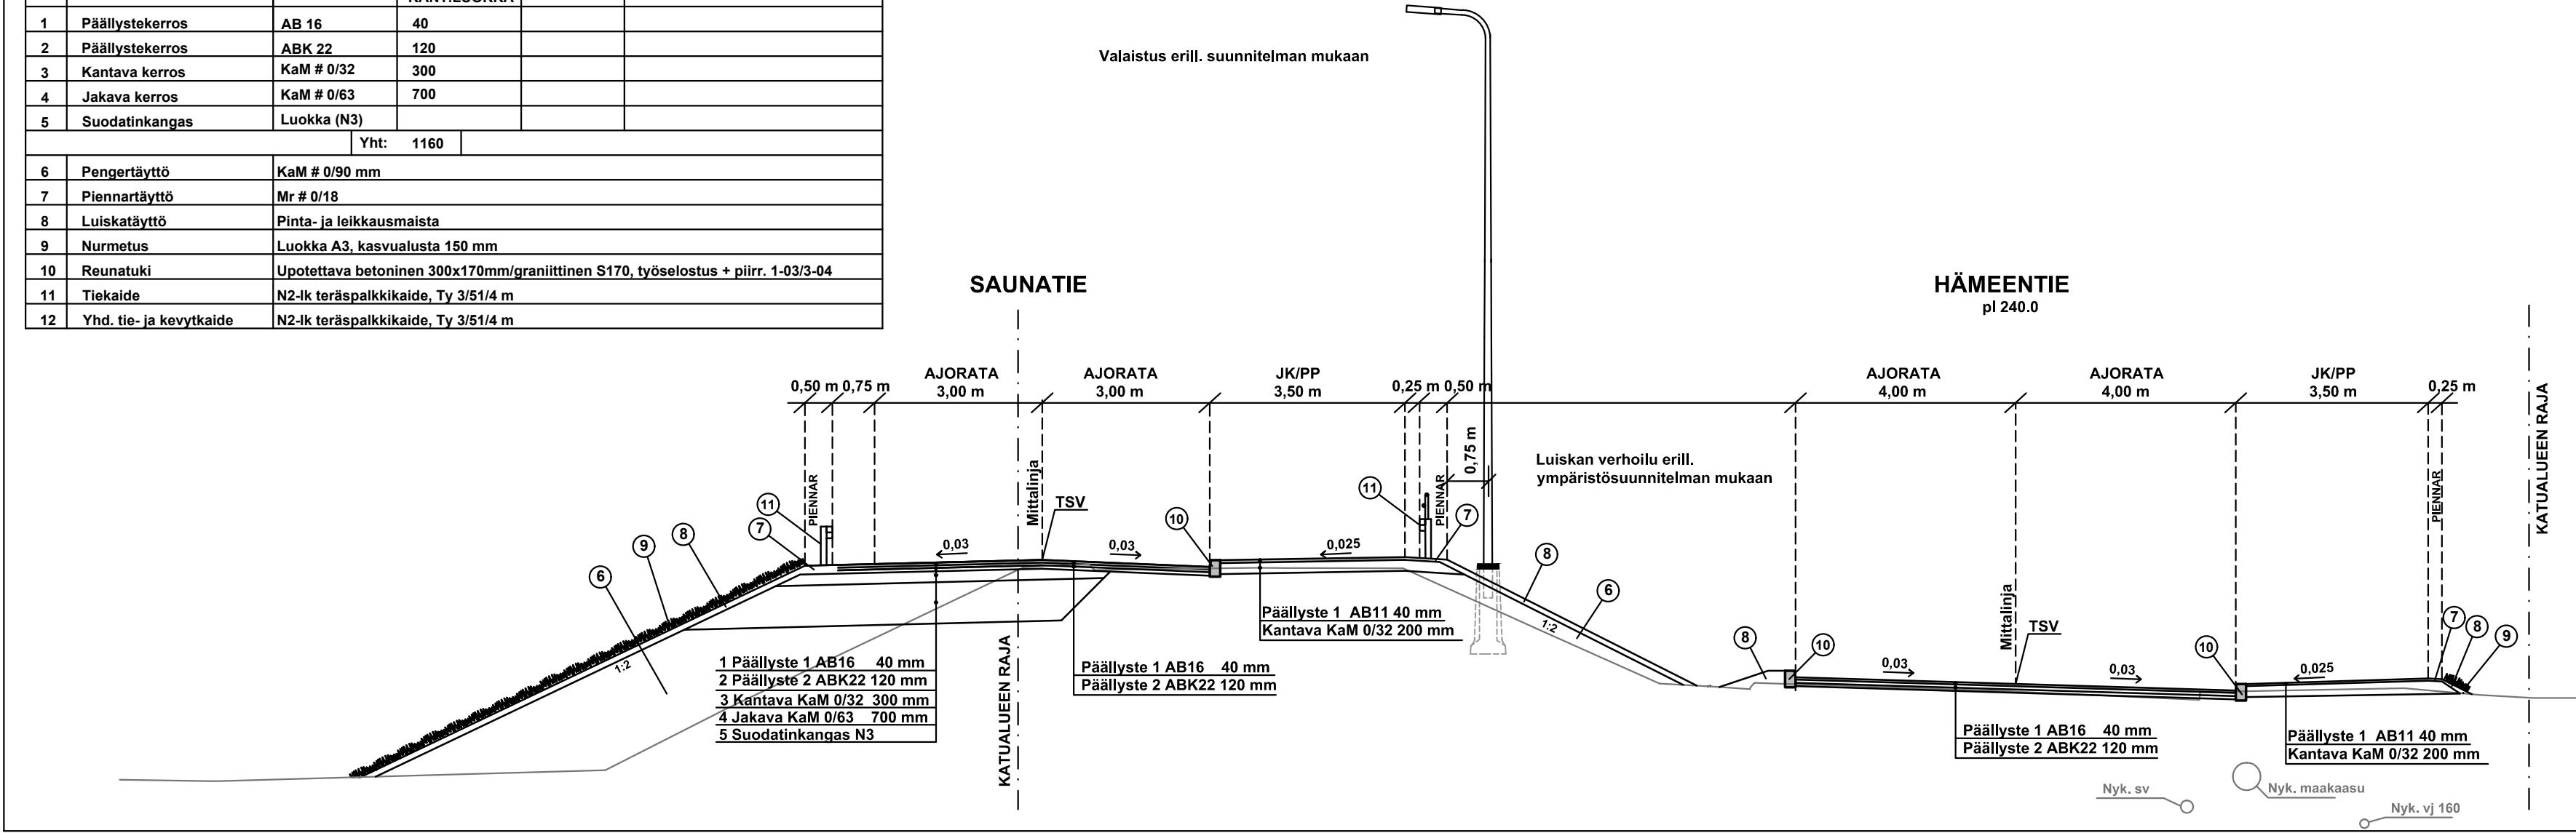

Hankkeen nimi			
<b>SATAMATIEN JA HÄMEENTIEN SEKÄ RYÖDINTIEN JA HÄMEENTIEN RISTEYSALUEEN RAKENNUSSUUNNITELMA</b>			
Piirustuksen sisältö			
<b>TYYPPIPOIKKILEIKKAUS - Hämeentie, Saunatie</b>			
<b>DESTIA</b>		<b>Akaan kaupunki</b> Tekninen keskus Myllytie 3 37800 Akaa Puh. (03) 569 1120	
Pvm	Suunn.	Pvm	Tark.
30.8.2019	Kari Lehto		
Proj.pääll.		Hyv.	
Ilpo Miekka			
Koordinaattijärjestelmä GK24		Mittakaava	Piir.nro
Korkeusjärjestelmä N2000		1:100	3-01