


RAKENTEET: Kiertoliitymä (nyk. Hämeentien/Satamatien levitys)

NRO	NIMITYS	MATERIAALI	PAKSUUS (mm) KANT.LUOKKA	E-MODULI	HUOM.
1	Päällystekerros	AB 16	40		
2	Päällystekerros	ABK 22	120		
3	Kantava kerros	KaM # 0/32	200		
4	Jakava kerros	KaM # 0/63	750		
5	Suodatinkangas	Luokka (N3)			
			Yht: 1110		
6	Pengertäyttö	KaM # 0/90 mm			
7	Piennartäyttö	Mr # 0/18			
8	Luiskatäyttö	Pinta- ja leikkausmaista			
9	Nurmetus	Luokka A3, kasvualusta 150 mm			
10	Reunatuki	Upotettava betoninen 300x170mm/graniittinen S170, työselustus + piirr. 1-03/3-04			
11	Kiveys	Nupukiveys, harmaa, kivikoko on 220x140x140mm			
12	Kiveys	Betonikiveys, harmaa, kartanokivi 278x138 mm			

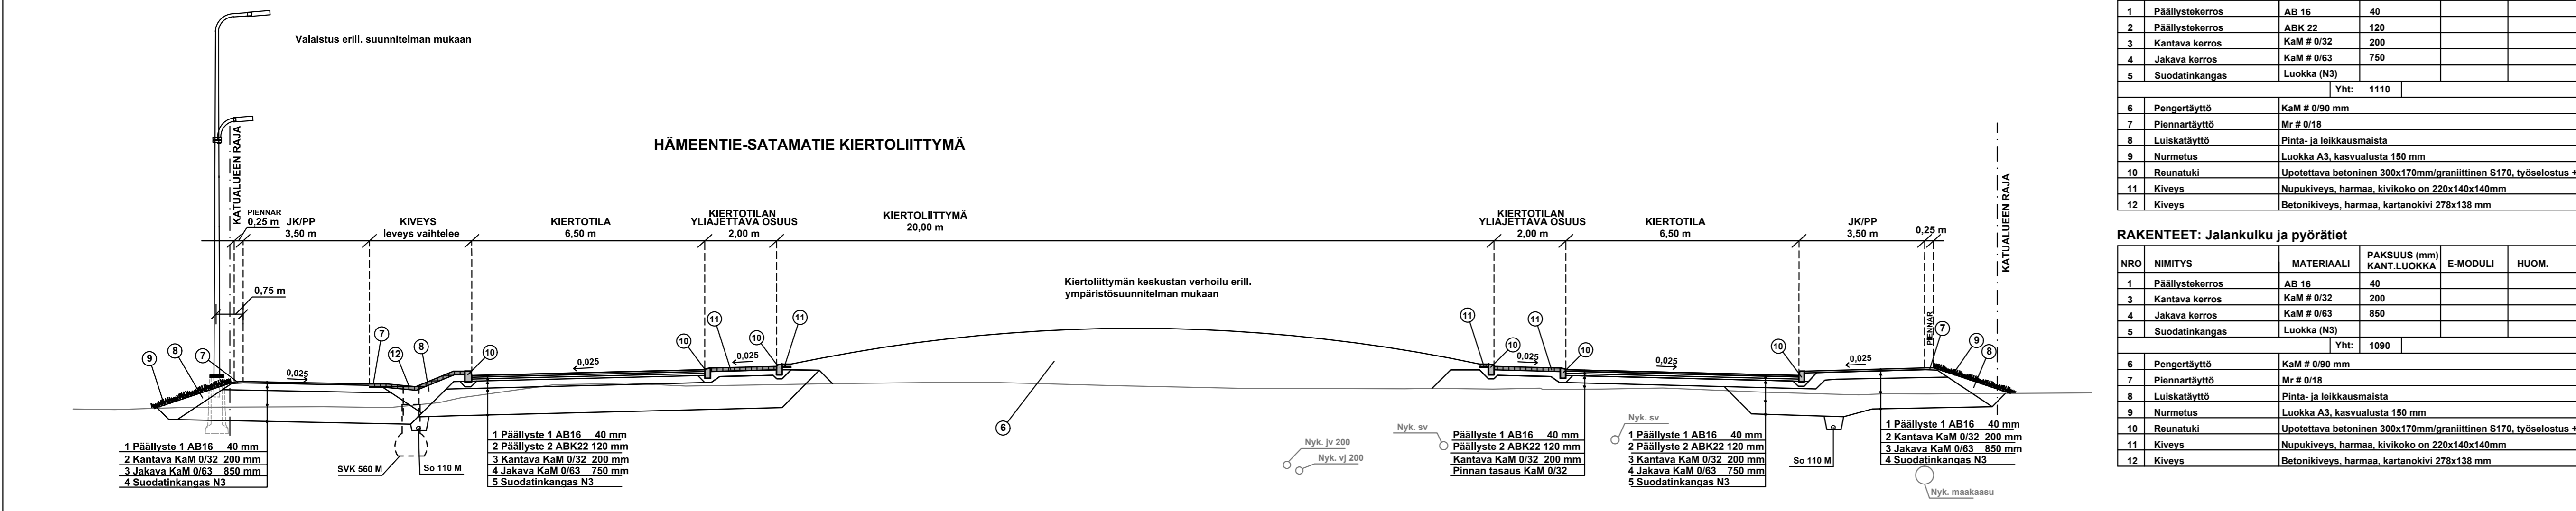

RAKENTEET: Jalankulku ja pyörätiet

NRO	NIMITYS	MATERIAALI	PAKSUUS (mm) KANT.LUOKKA	E-MODULI	HUOM.
1	Päällystekerros	AB 16	40		
3	Kantava kerros	KaM # 0/32	200		
4	Jakava kerros	KaM # 0/63	850		
5	Suodatinkangas	Luokka (N3)			
			Yht: 1090		
6	Pengertäyttö	KaM # 0/90 mm			
7	Piennartäyttö	Mr # 0/18			
8	Luiskatäyttö	Pinta- ja leikkausmaista			
9	Nurmetus	Luokka A3, kasvualusta 150 mm			
10	Reunatuki	Upotettava betoninen 300x170mm/graniittinen S170, työselustus + piirr. 1-03/3-04			
11	Kiveys	Nupukiveys, harmaa, kivikoko on 220x140x140mm			
12	Kiveys	Betonikiveys, harmaa, kartanokivi 278x138 mm			

Hankkeen nimi
SATAMATIEN JA HÄMEENTIEN SEKÄ RYÖDINTIEN JA HÄMEENTIEN RISTEYSALUEEN RAKENNUSSUUNNITELMA

Piirustuksen sisältö
TYYPPIPOIKKILEIKKAUS - Kiertoliitymä

DESTIA

Akaan kaupunki
Tekninen keskus
Myllytie 3
37800 Akaa
Puh. (03) 569 1120

Pvm **30.8.2019** Suunn. **Kari Lehto** Pvm **30.8.2019** Tark. **Ipo Miekka**

Koordinaattijärjestelmä **GK24** Mittakaava **1:100** Piir.no **3-02**
Korkeusjärjestelmä **N2000**