


RAKENTEET: Karpintien tonttiliittymä, soratie

NRO	NIMITYS	MATERIAALI	PAKSUUS (mm) KANT.LUOKKA	E-MODULI	HUOM.
1	Kulutuserros	Mr 0/18	70		
3	Kantava kerros	KaM # 0/32	130		
4	Jakava kerros	Hk # 0/8	270		
		Yht:	470		
6	Pengertäyttö	KaM # 0/90 mm			
7	Piennartäyttö	Mr # 0/18			
8	Luisakatäyttö	Pinta- ja leikkausmaista			
9	Nurmetus	Luokka A3, kasvualusta 150 mm			
10	Reunatuki	Upotettava betoninen 300x170mm/graniittinen S170, työselustus + piirr. 1-03/3-04			

KARPINTIEN TONTTILIITYMÄ
pl 20.0

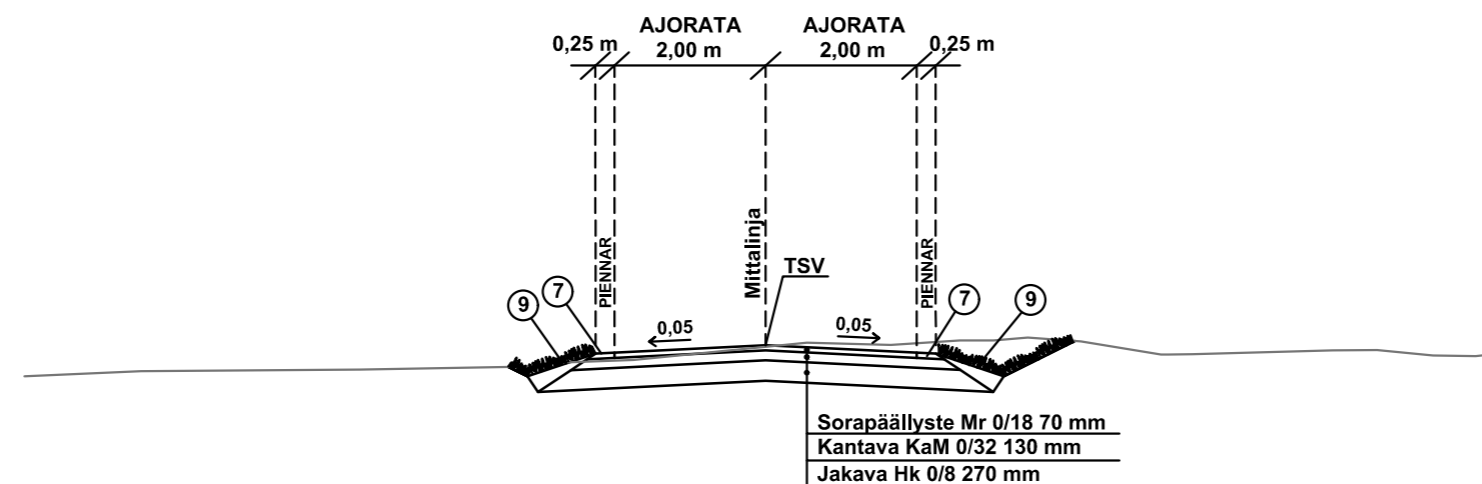

Hankkeen nimi			
SATAMATIEN JA HÄMEENTIEN SEKÄ RYÖDINTIEN JA HÄMEENTIEN RISTEYSALUEEN RAKENNUSSUUNNITELMA			
Piirustuksen sisältö			
TYYPPIPOIKKILEIKKAUS			
- Satamatie - Karpintien tonttiliittymä			
DESTIA		Akaan kaupunki Tekninen keskus Myllytie 3 37800 Akaa Puh. (03) 569 1120	
Pvm	Suunn.	Pvm	Tark.
30.8.2019	Kari Lehto		
	Proj.pääll.		Hyv.
	Ilpo Miekka		
Koordinaattijärjestelmä GK24		Mittakaava	Piir.nro
Korkeusjärjestelmä N2000		1:100	3-03