




Reunakiven asennus, periaatekuva

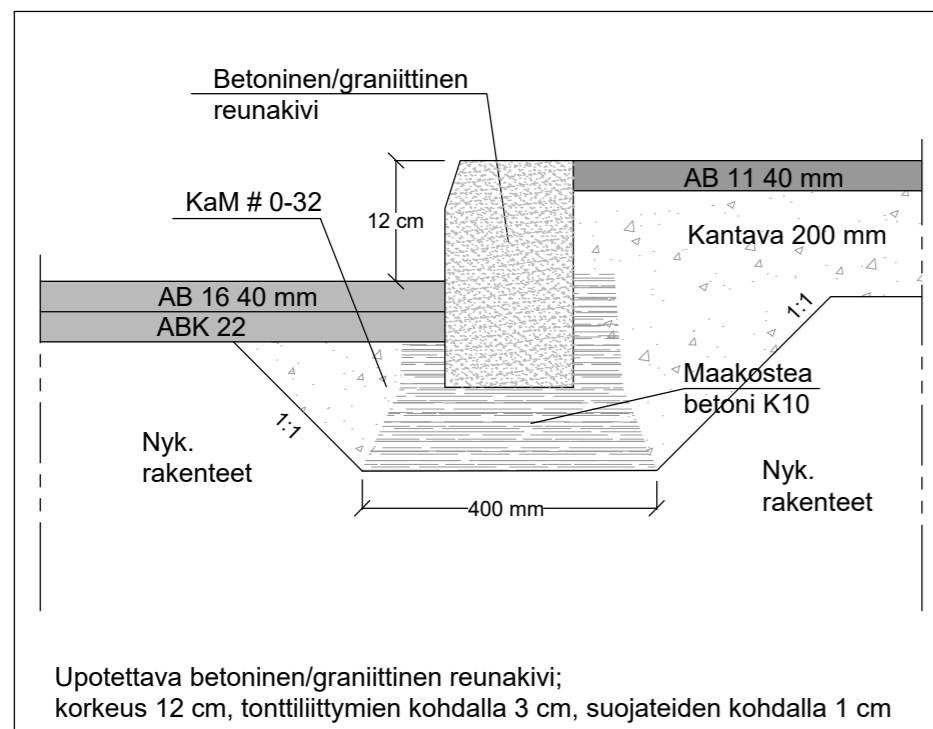

Tien levitys, periaatekuva

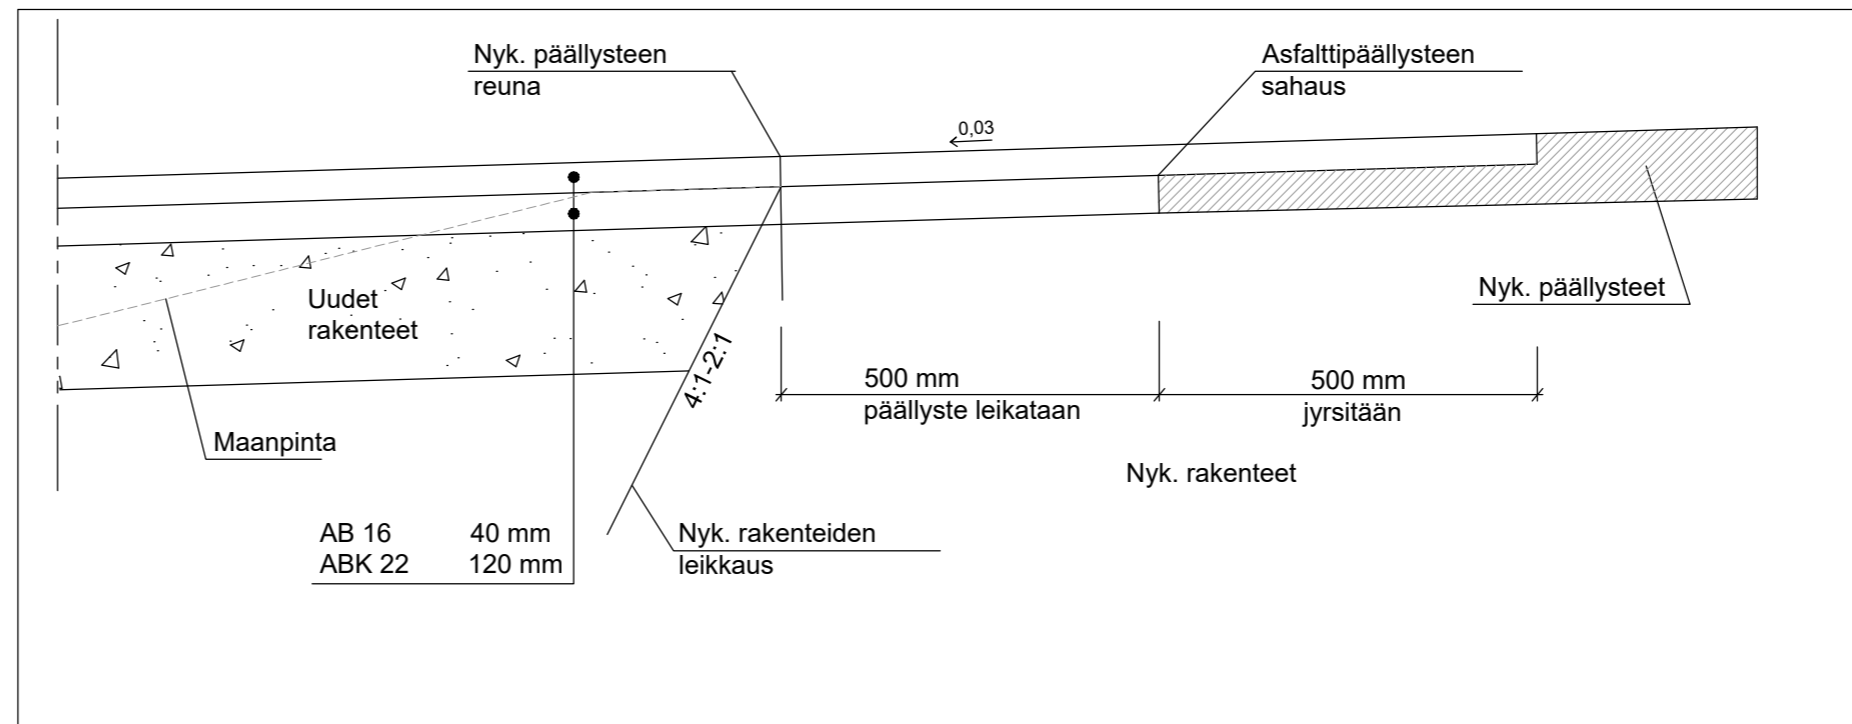

Reunakiven asennus, periaatekuva

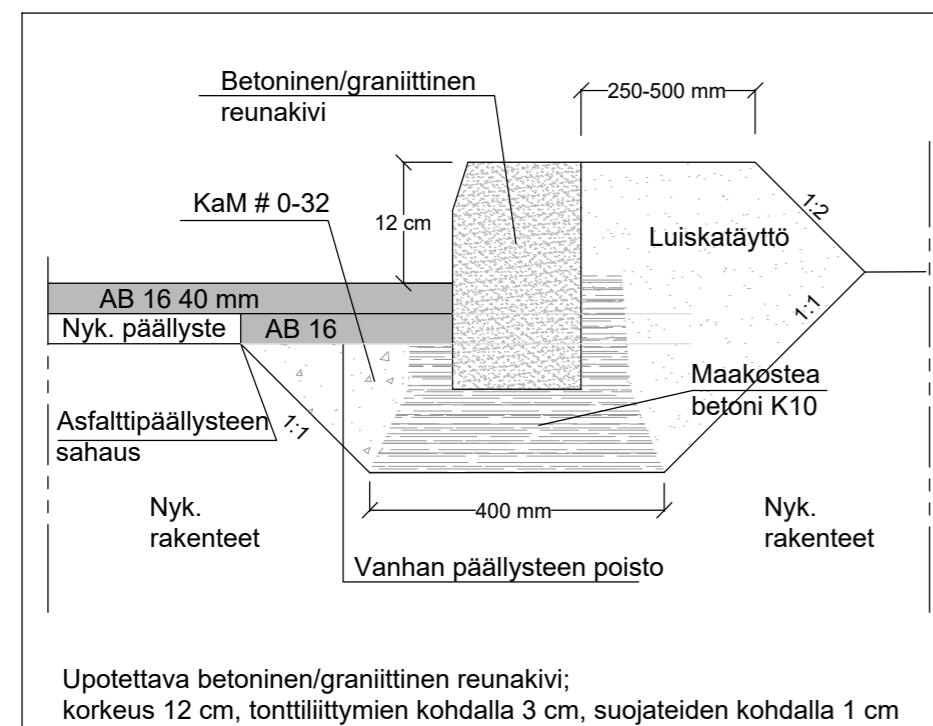

Hankkeen nimi			
SATAMATIEN JA HÄMEENTIEN SEKÄ RYÖDINTIEN JA HÄMEENTIEN RISTEYSSALUEEN RAKENNUSSUUNNITELMA			
Piirustuksen sisältö			
DETALJI - Reunakiven asennuksen ja tien levityksen periaatekuva			
DESTIA		 Akaan kaupunki Tekninen keskus Myllytie 3 37800 Akaa Puh. (03) 569 1120	
Pvm	Suunn.	Kari Lehto	Pvm
30.8.2019	Proj.pääll.	Ilpo Miekka	Tark.
Koordinaattijärjestelmä GK24		Mittakaava	Piir.nro
Korkeusjärjestelmä N2000		1:100	3-04