

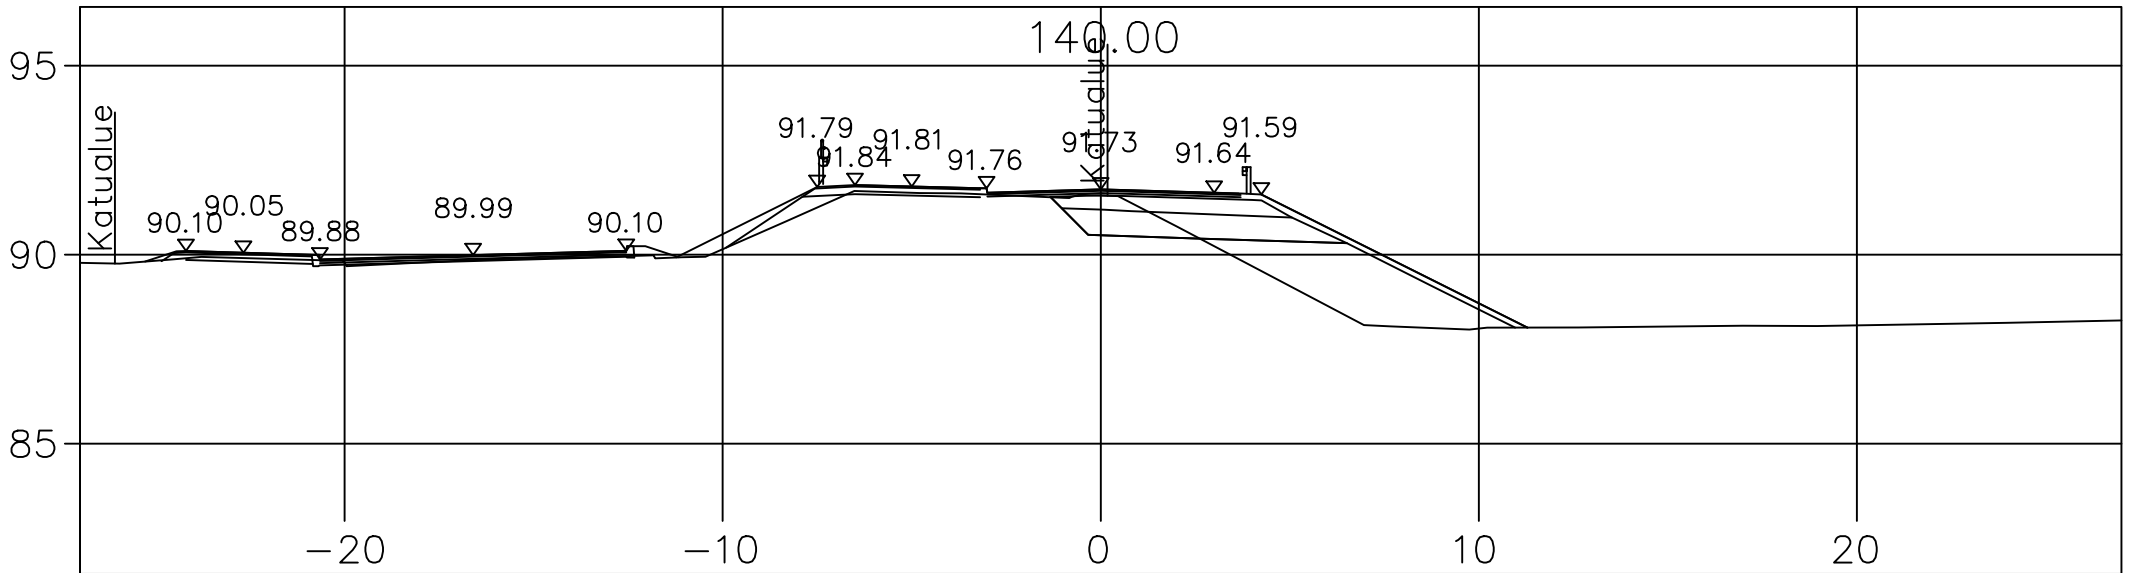


Merkki	Muutos	Pvm	Sunn.	Tark.
DESTIA	Hankkeen nimi: Satamatien ja Hämeentien sekä Ryödintien ja Hämeentien risteysoalueen rakennussuunnitelma			
Poikkileikkaus	Saunatie_RS1	PLV 80 – 100		
Pvm	28.08.2019	Mittakaava	1:200	Piir.nro

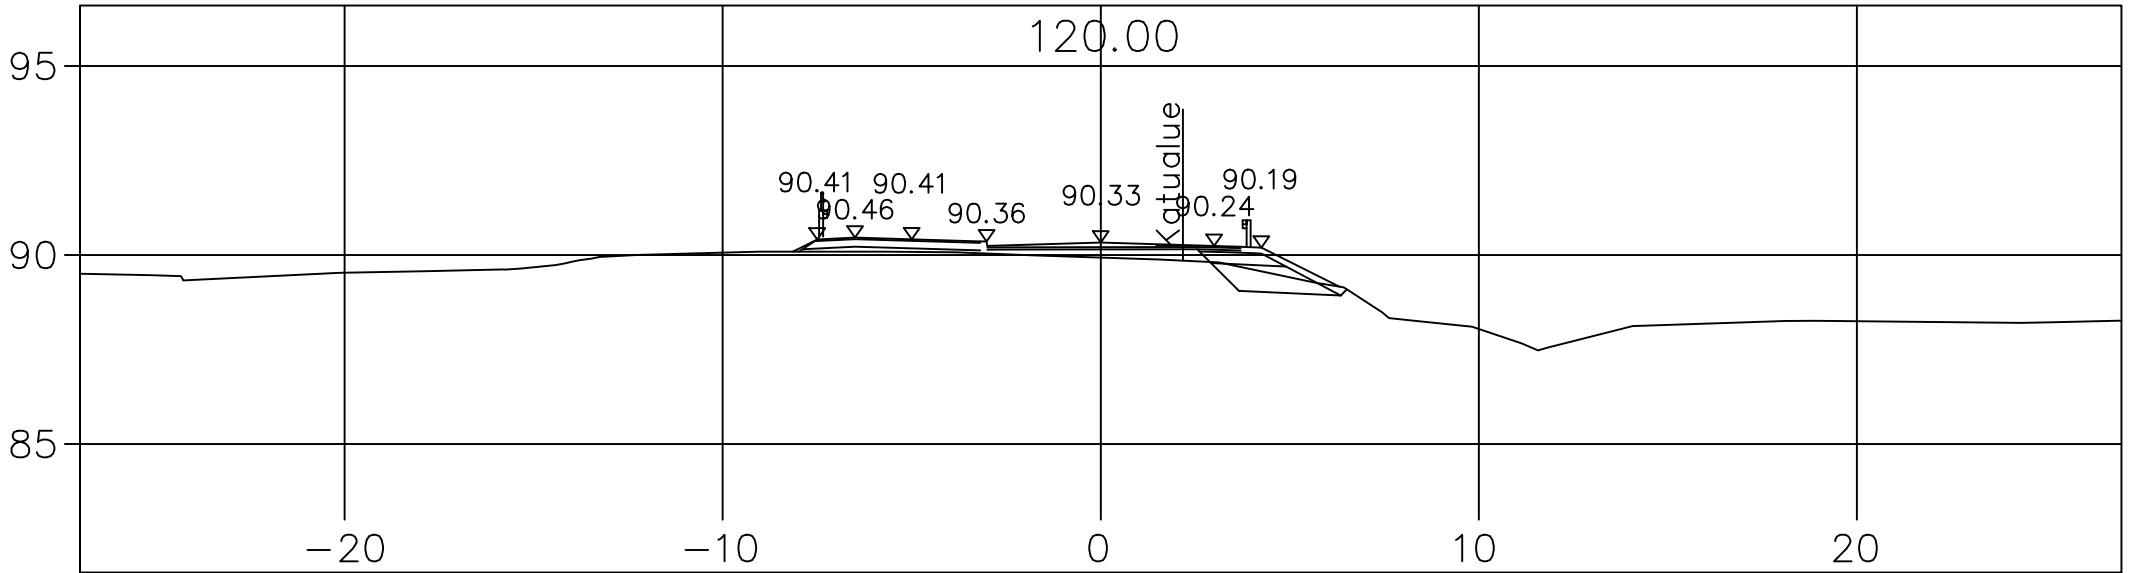

Merkki	Muutos	Pvm	Suunn.	Tark.
DESTIA	Hankkeen nimi: Satamatien ja Hämeentien sekä Ryödintien ja Hämeentien risteysalueen rakennussuunnitelma			
Poikkileikkaus	Saunatie_RS1	PLV 120 – 140		
Pvm	28.08.2019	Mittakaava	1:200	Piir.nro

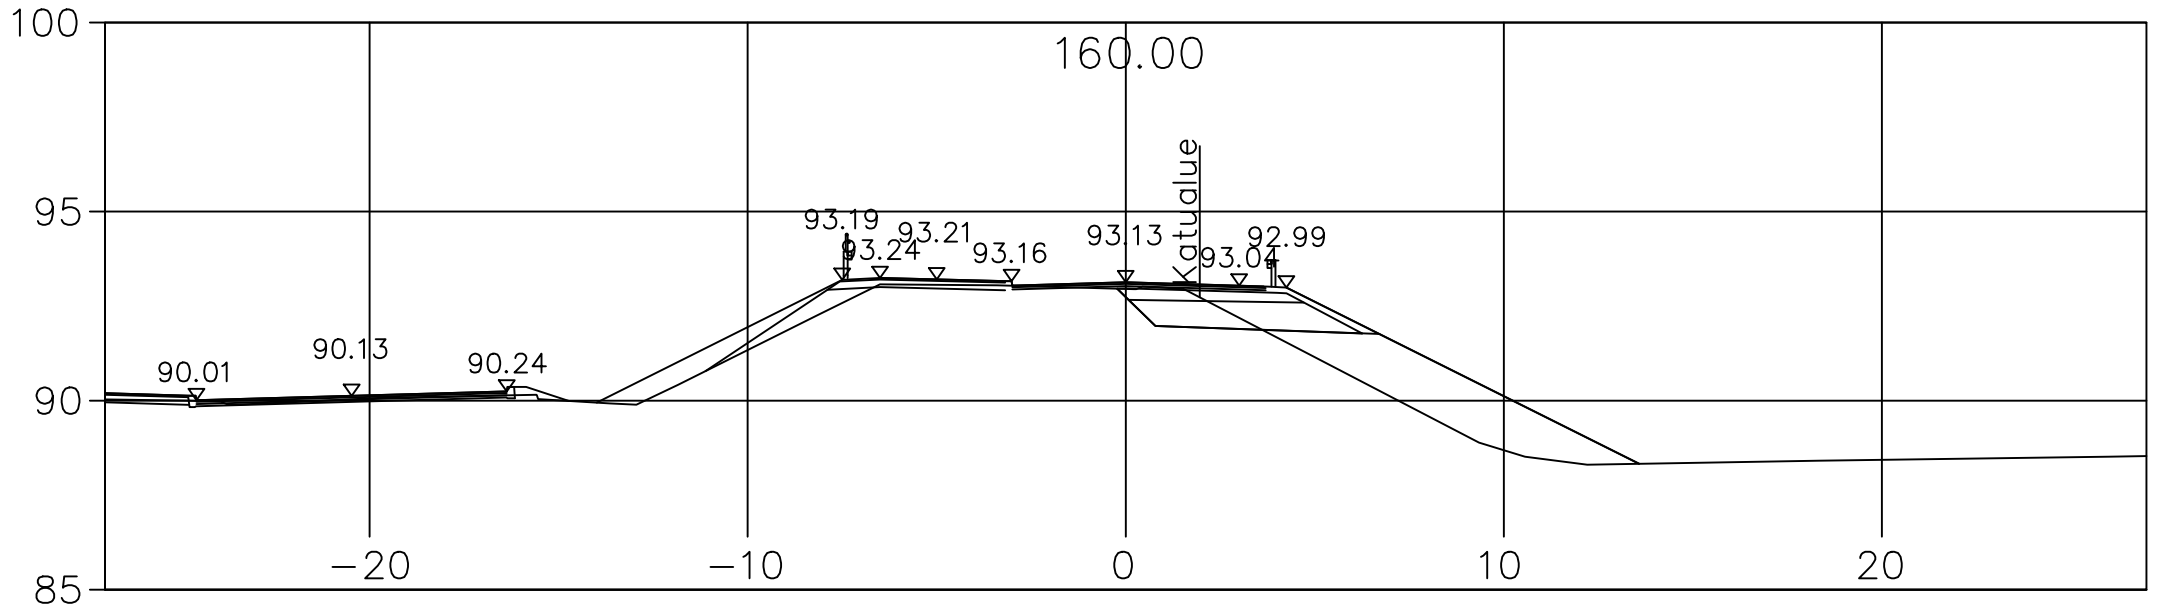

Merkki	Muutos	Pvm	Suunn.	Tark.
DESTIA	Hankkeen nimi: Satamatien ja Hämeentien sekä Ryödintien ja Hämeentien risteysalueen rakennussuunnitelma			
Poikkileikkaus	Saunatie_RS1	PLV 160		
Pvm	28.08.2019	Mittakaava	1:200	Piir.nro