


Elenin putkitus kokonais putkitus 1920M
Suojaputki koko 160MM
Poikitus putket Tiealueen reunasta reunaan
maan pinnalle merkattuna

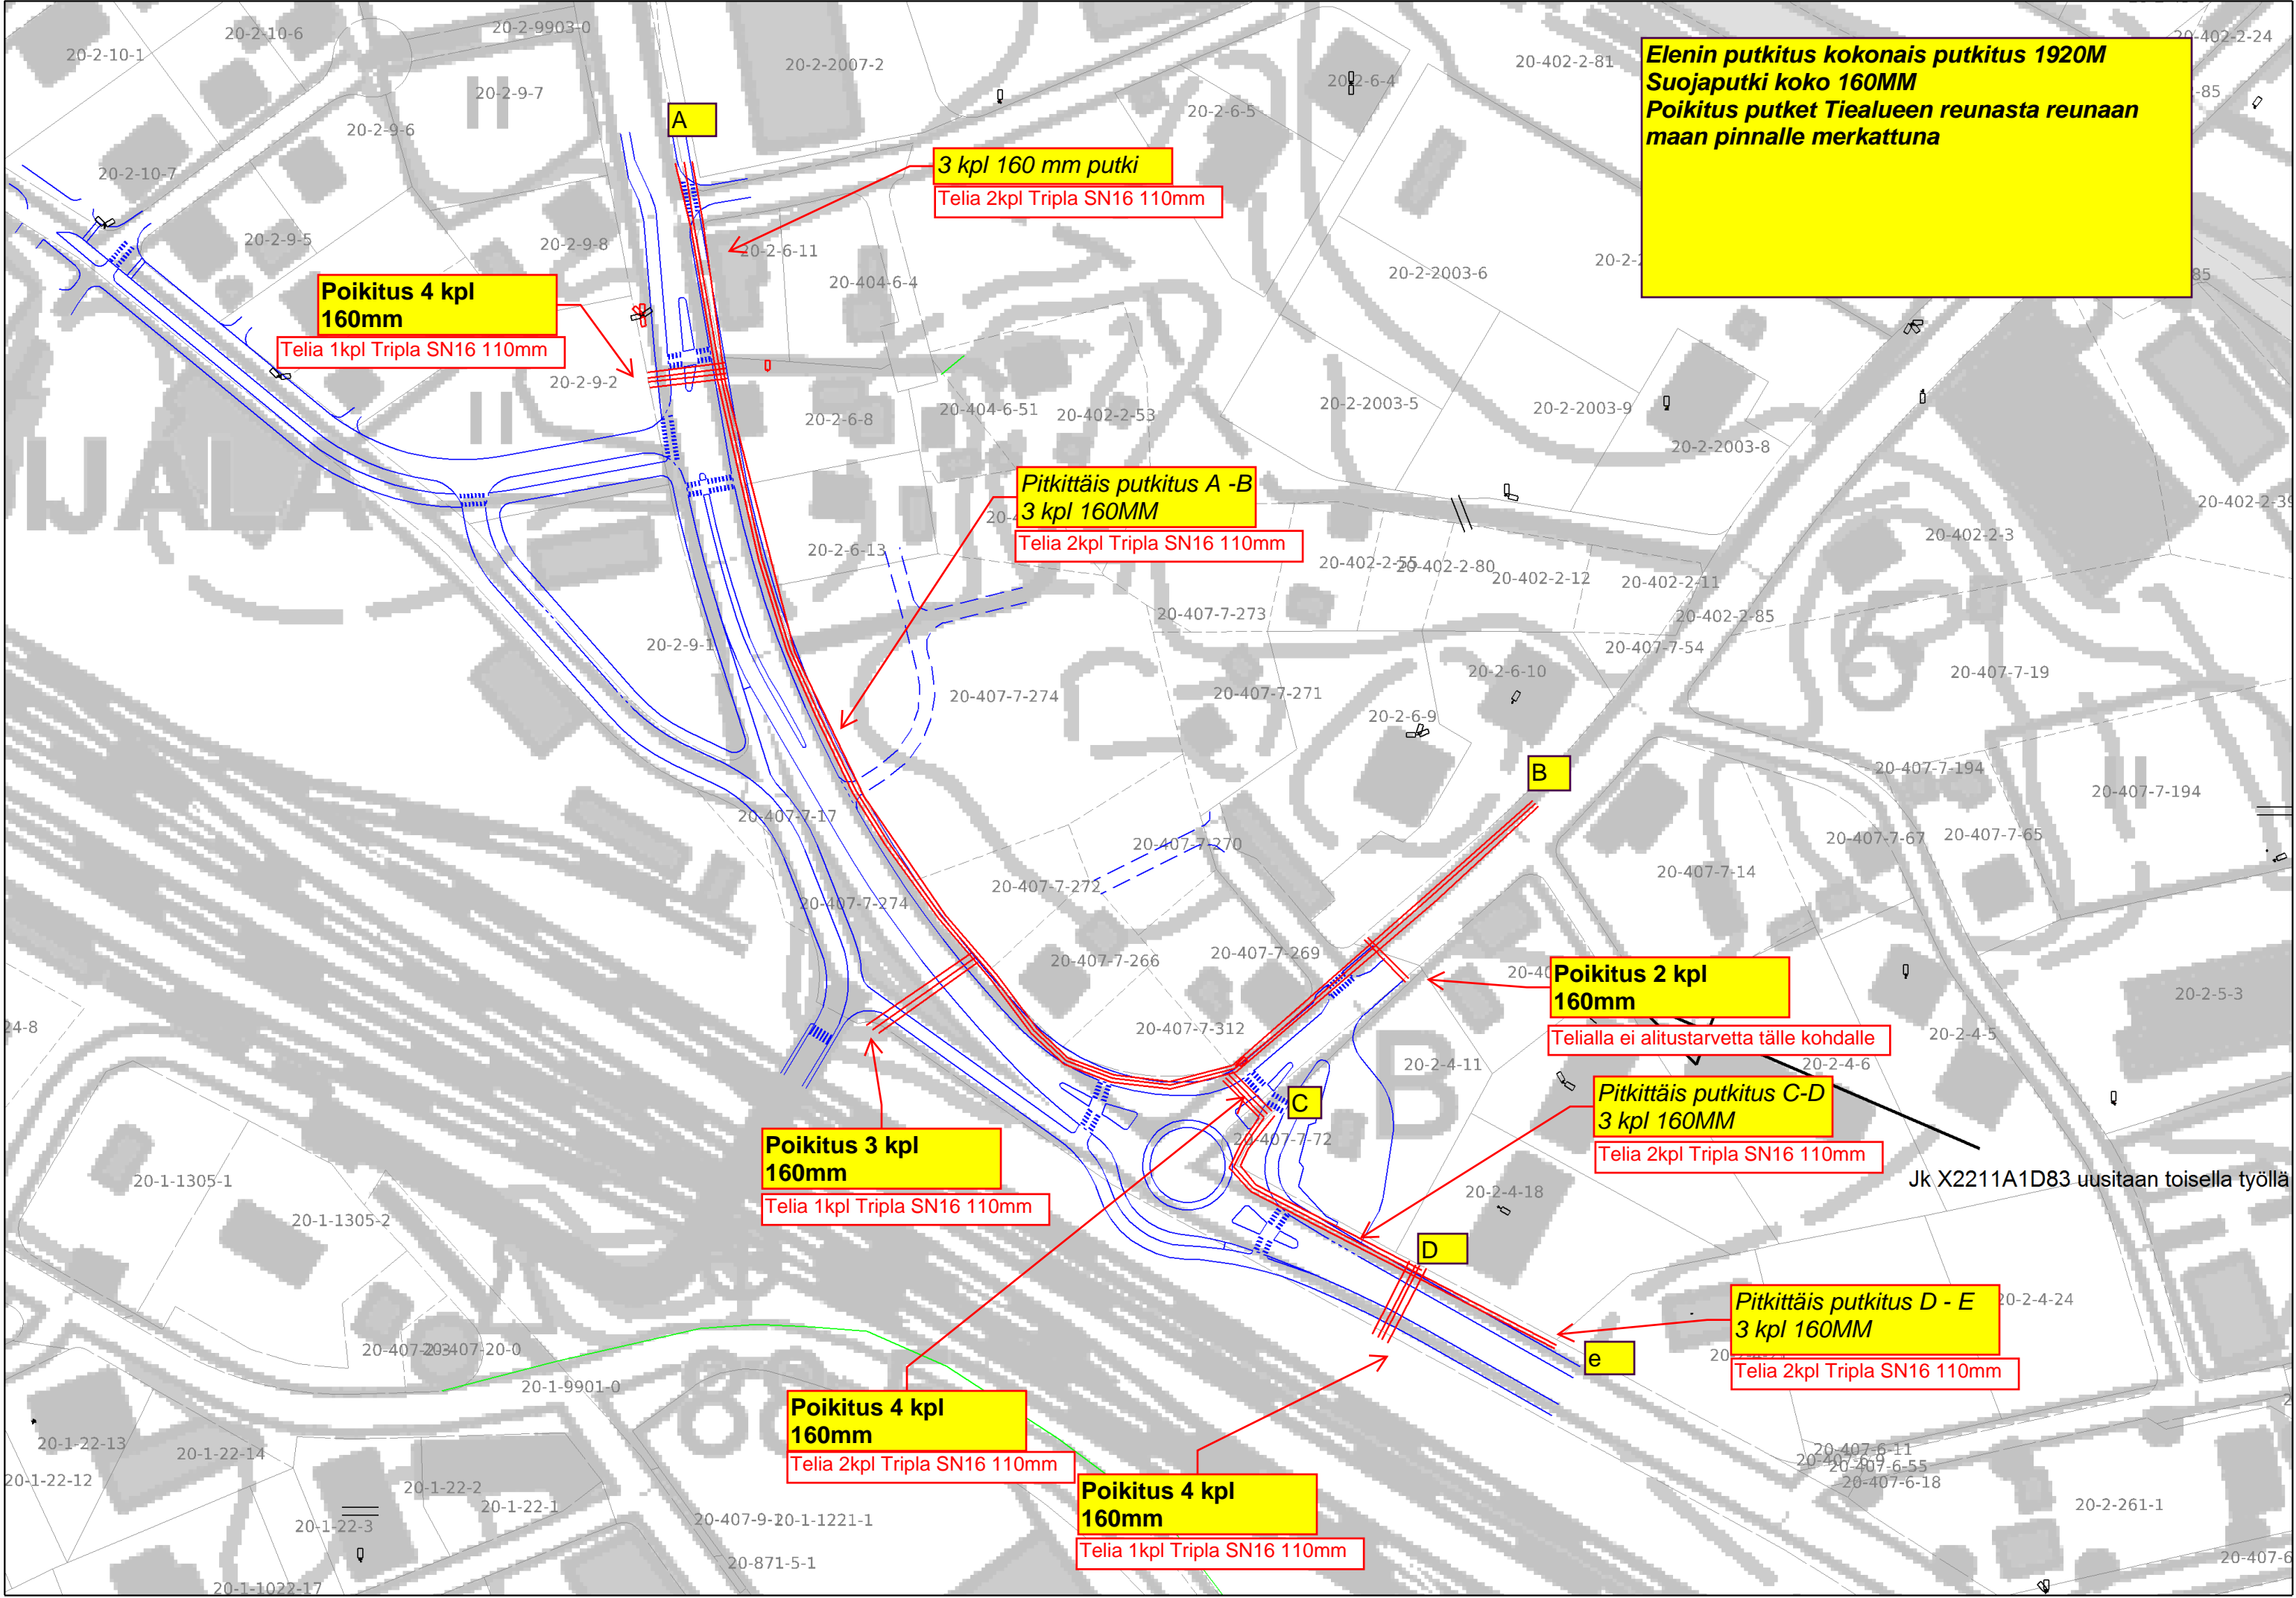

3 kpl 160 mm putki
Telia 2kpl Tripla SN16 110mm

Poikitus 4 kpl 160mm
Telia 1kpl Tripla SN16 110mm

Pitkittäis putkitus A -B
3 kpl 160MM
Telia 2kpl Tripla SN16 110mm

Poikitus 2 kpl 160mm
Teliällä ei alitustarvetta tälle kohdalle

Pitkittäis putkitus C-D
3 kpl 160MM
Telia 2kpl Tripla SN16 110mm

Poikitus 3 kpl 160mm
Telia 1kpl Tripla SN16 110mm

Pitkittäis putkitus D - E
3 kpl 160MM
Telia 2kpl Tripla SN16 110mm

Poikitus 4 kpl 160mm
Telia 2kpl Tripla SN16 110mm

Poikitus 4 kpl 160mm
Telia 1kpl Tripla SN16 110mm

Jk X2211A1D83 uusitaan toisella työllä