


- Suojaputki A-luokka 110mm + kaapeli
- Suojaputki B-luokka 75mm + kaapeli
- Maadoituskaapeli Cu16


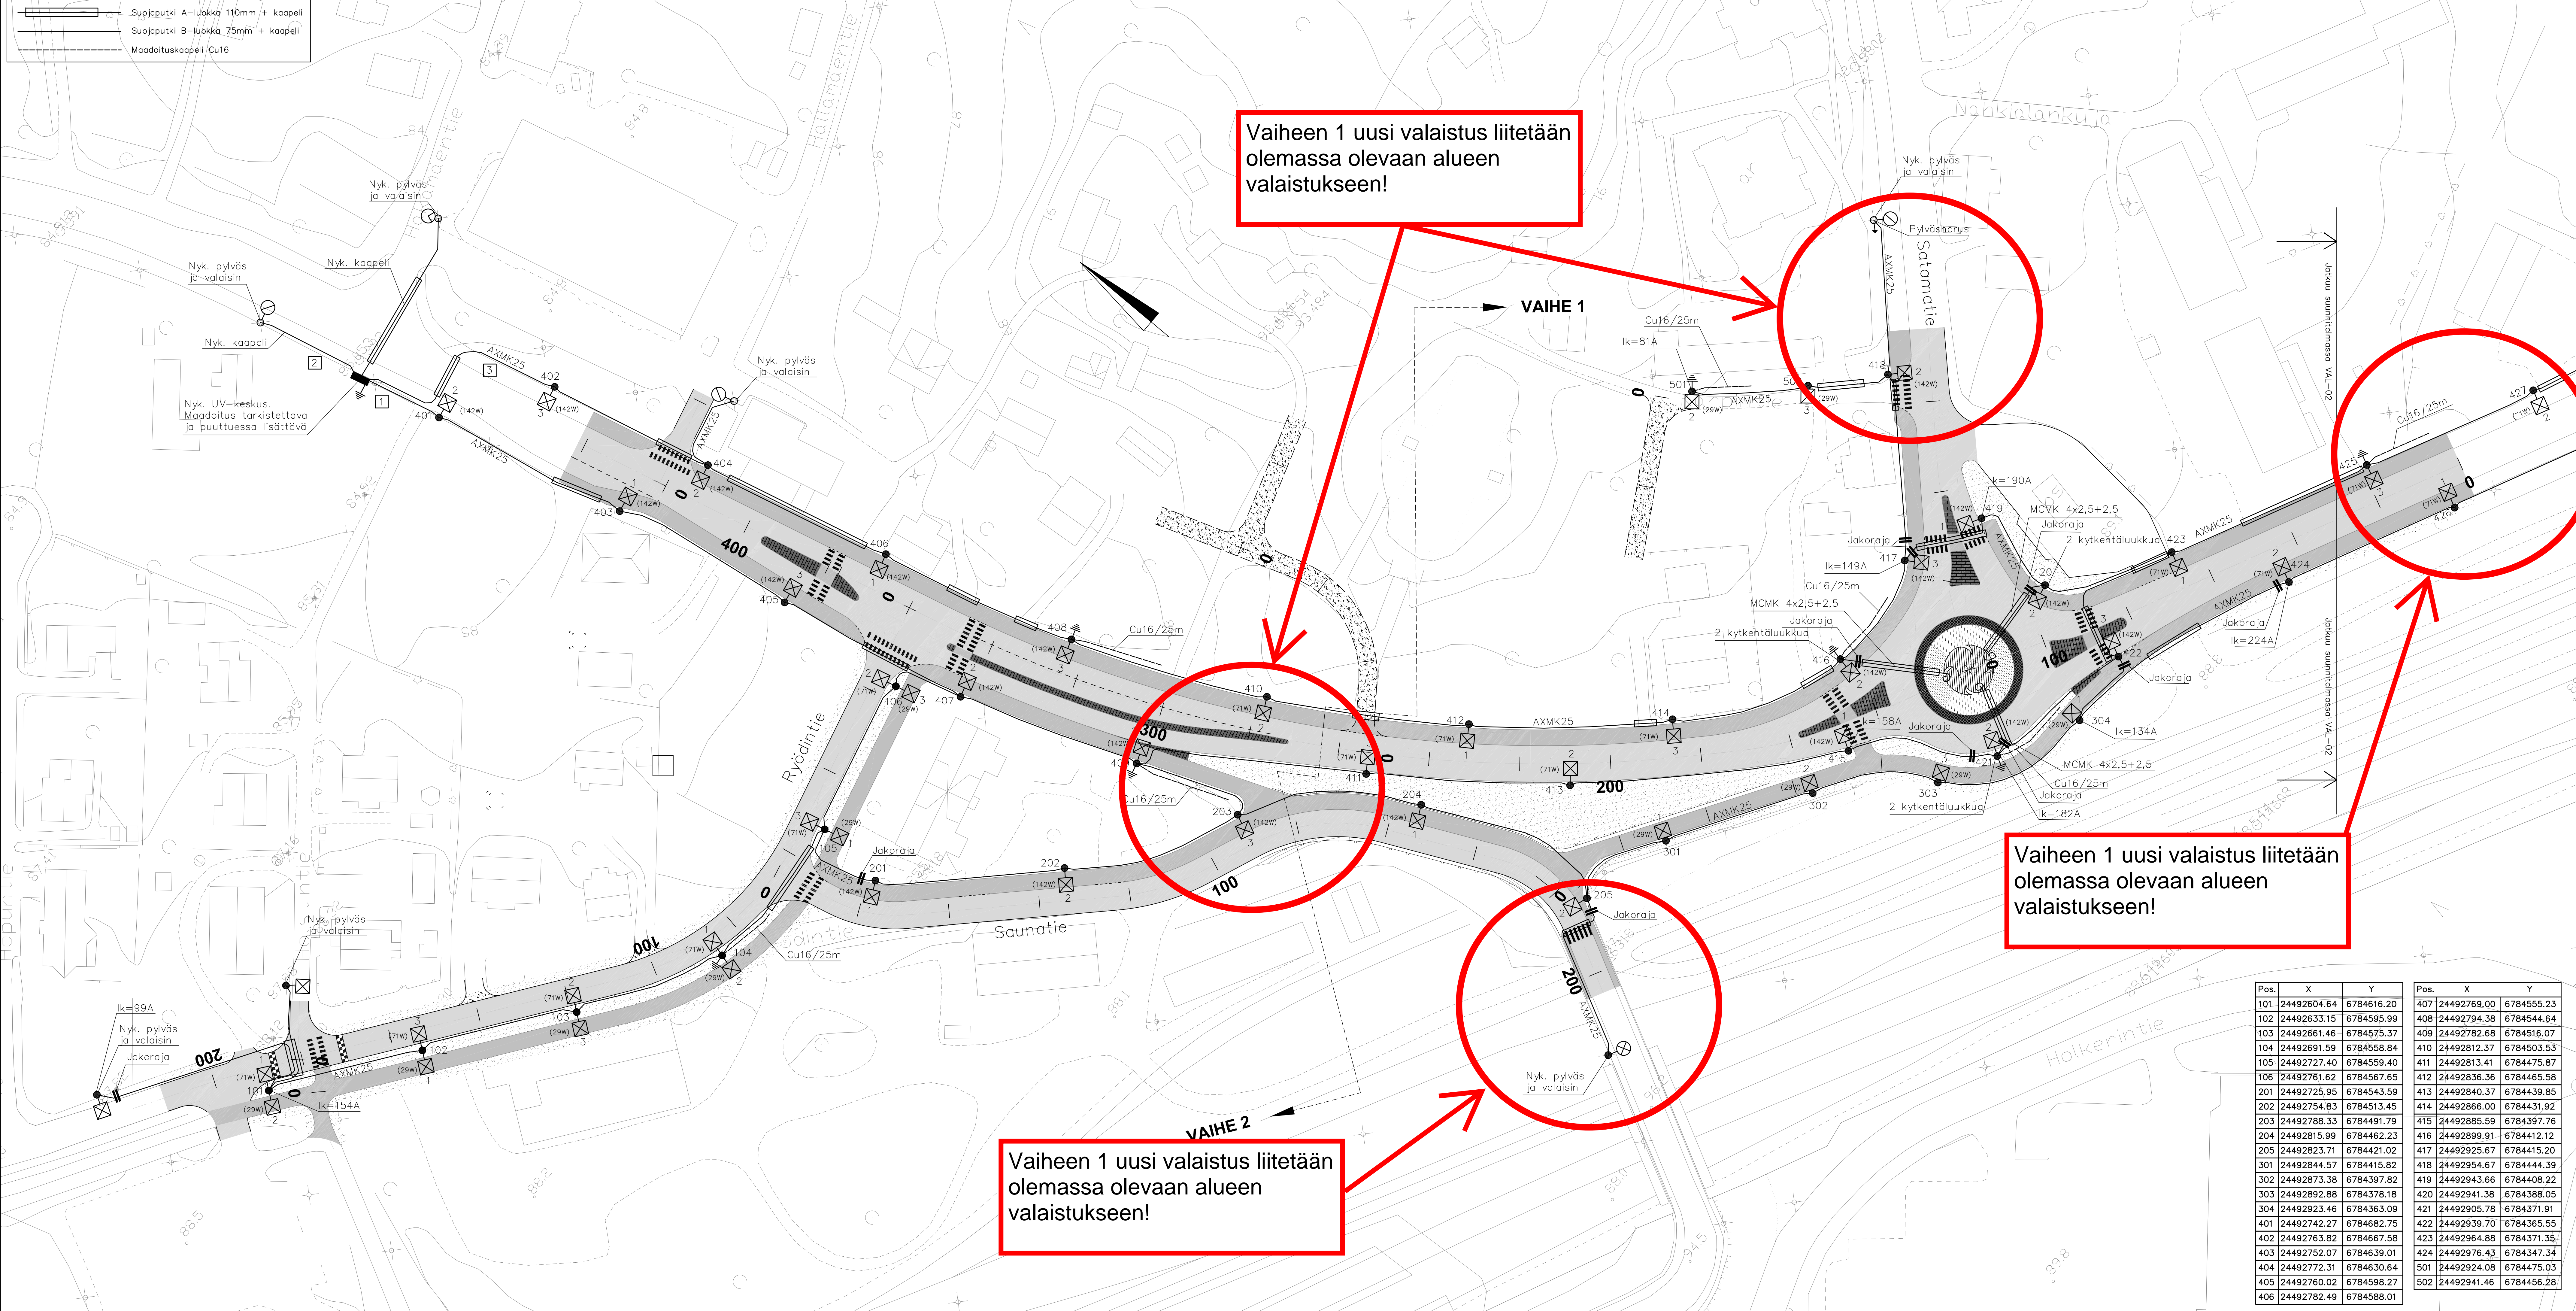


Vaiheen 1 uusi valaistus liitetään olemassa olevaan alueen valaistukseen!

Vaiheen 1 uusi valaistus liitetään olemassa olevaan alueen valaistukseen!

Vaiheen 1 uusi valaistus liitetään olemassa olevaan alueen valaistukseen!

HUOM!
 -Ajordan alitukseen asennetaan 110mm A-luokan suojaputki. Muut kaapelit B-luokan taipuisaan 75mm suojaputkeen.
 -Nykyiset pylväät, valaisimet ja kaapelit puretaan suunnittelualaelta
 -Pylväät 416, 420 ja 421 varustetaan kahdella kytkentäluukulla. Pylväiltä suojaputket A-luokkaa varten liikenneympyrän keskelle suunniteltiin mukaisesti.
 -Sotamatien nykyiseen syöttöön vaihdetaan 25A sulake.
 -Valaisimet varustetaan seuraavalla hinnennysprofiililla:
 7.00-22.00 100%
 22.00-00.00 75%
 00.00-05.00 50%
 05.00-07.00 75%

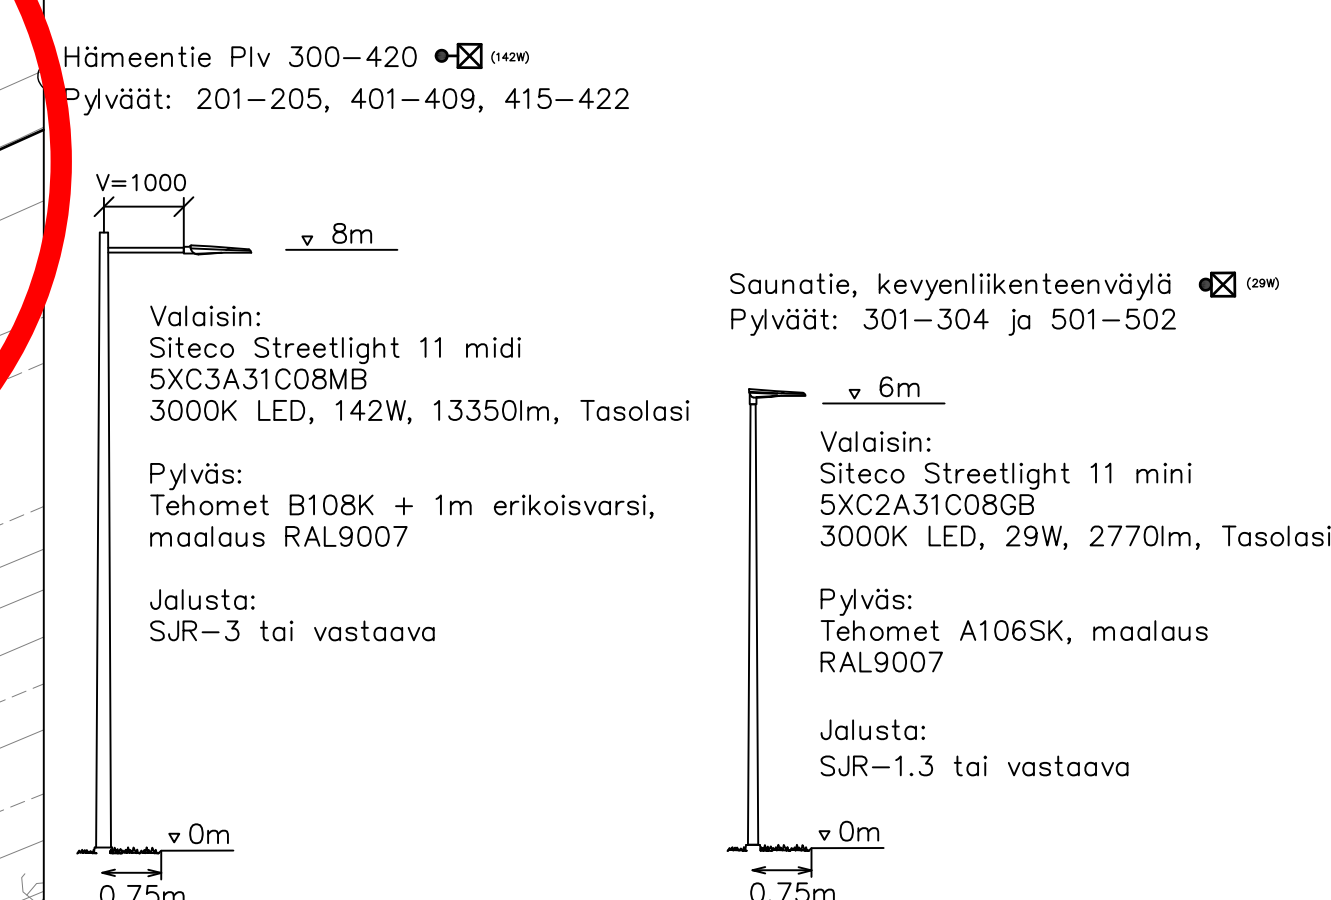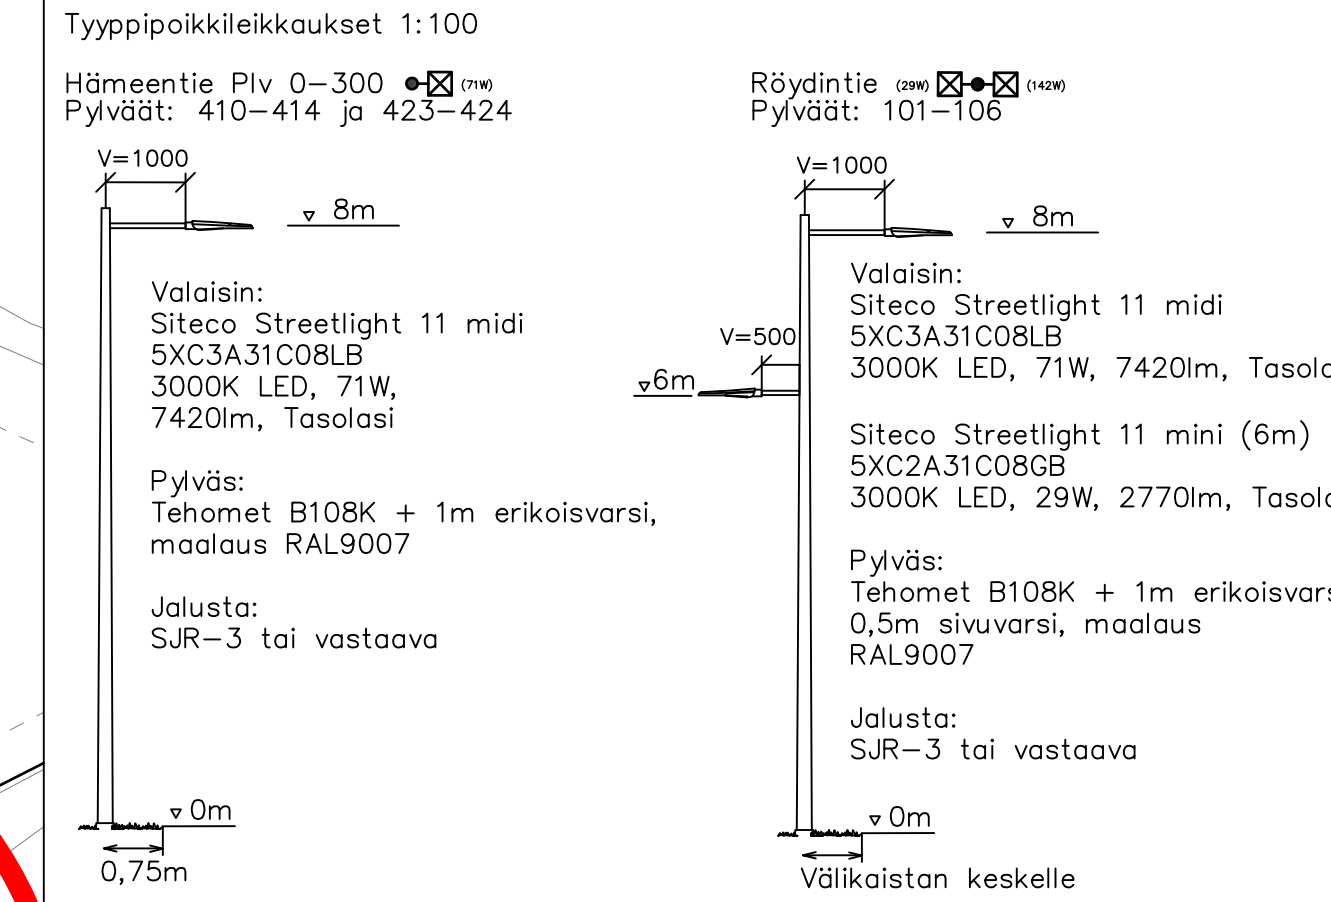

Pos.	X	Y	Pos.	X	Y
101	24492604.64	6784616.20	407	24492769.00	6784555.23
102	24492633.15	6784595.99	408	24492794.38	6784544.64
103	24492661.46	6784575.37	409	24492782.68	6784516.07
104	24492691.59	6784558.84	410	24492812.37	6784503.53
105	24492727.40	6784559.40	411	24492813.41	6784475.87
106	24492761.62	6784567.65	412	24492836.36	6784465.58
201	24492725.95	6784543.59	413	24492840.37	6784439.85
202	24492754.83	6784513.45	414	24492866.00	6784431.92
203	24492788.33	6784491.79	415	24492885.59	6784397.76
204	24492815.99	6784462.23	416	24492899.91	6784412.12
205	24492823.71	6784421.02	417	24492925.67	6784415.20
301	24492844.57	6784415.82	418	24492954.67	6784444.39
302	24492873.38	6784397.82	419	24492943.66	6784408.22
303	24492892.88	6784378.18	420	24492941.38	6784388.05
304	24492923.46	6784363.09	421	24492905.78	6784371.91
401	24492742.27	6784682.75	422	24492939.70	6784365.55
402	24492763.82	6784667.58	423	24492964.88	6784371.35
403	24492752.07	6784639.01	424	24492976.43	6784347.34
404	24492772.31	6784630.64	501	24492924.08	6784475.03
405	24492760.02	6784598.27	502	24492941.46	6784456.28
406	24492782.49	6784588.01			

TARVIKKE:

Määrä	Määrä
12kpl	12kpl
13kpl	13kpl
22kpl	22kpl
26kpl	26kpl
3kpl	3kpl
6kpl	6kpl
6kpl	6kpl
35kpl	35kpl
6kpl	6kpl
1850m	1850m
385m	385m
46kpl	46kpl
300m	300m
1380m	1380m
125m	125m
75m	75m

Hankkeen nimi: **SATAMATIE - HÄMMENTIE RISTEYSALUE**
 Hämmentie plv 80-420, Ryödintie, Satamatie ja Saunatie

Piirustuksen sisältö: **VALAISTUSSUUNNITELMA**

WSP Finland Oy
 Heikkiläntie 7
 00210 Helsinki

Akaan kaupunki
 Tehninen keskus
 Myllytie 3
 37800 Akaa
 Puh. (09) 959 1120

Pvm: 27.8.2019
 Suunn. T.Skogberg
 Proj.päih. H.Myllyoja
 Koordinaattijärjestelmä: GKS2
 Korkeusjärjestelmä: N2000

Pvm: 27.8.2019
 Tek. I.Ivonen
 Mittakaava: 1:500
 Pllr.no: V. Savolainen

VAL-001