



- Suojaputki A-luokka 110mm + kaapeli
- Suojaputki B-luokka 75mm + kaapeli
- Maadoituskaapeli Cu16

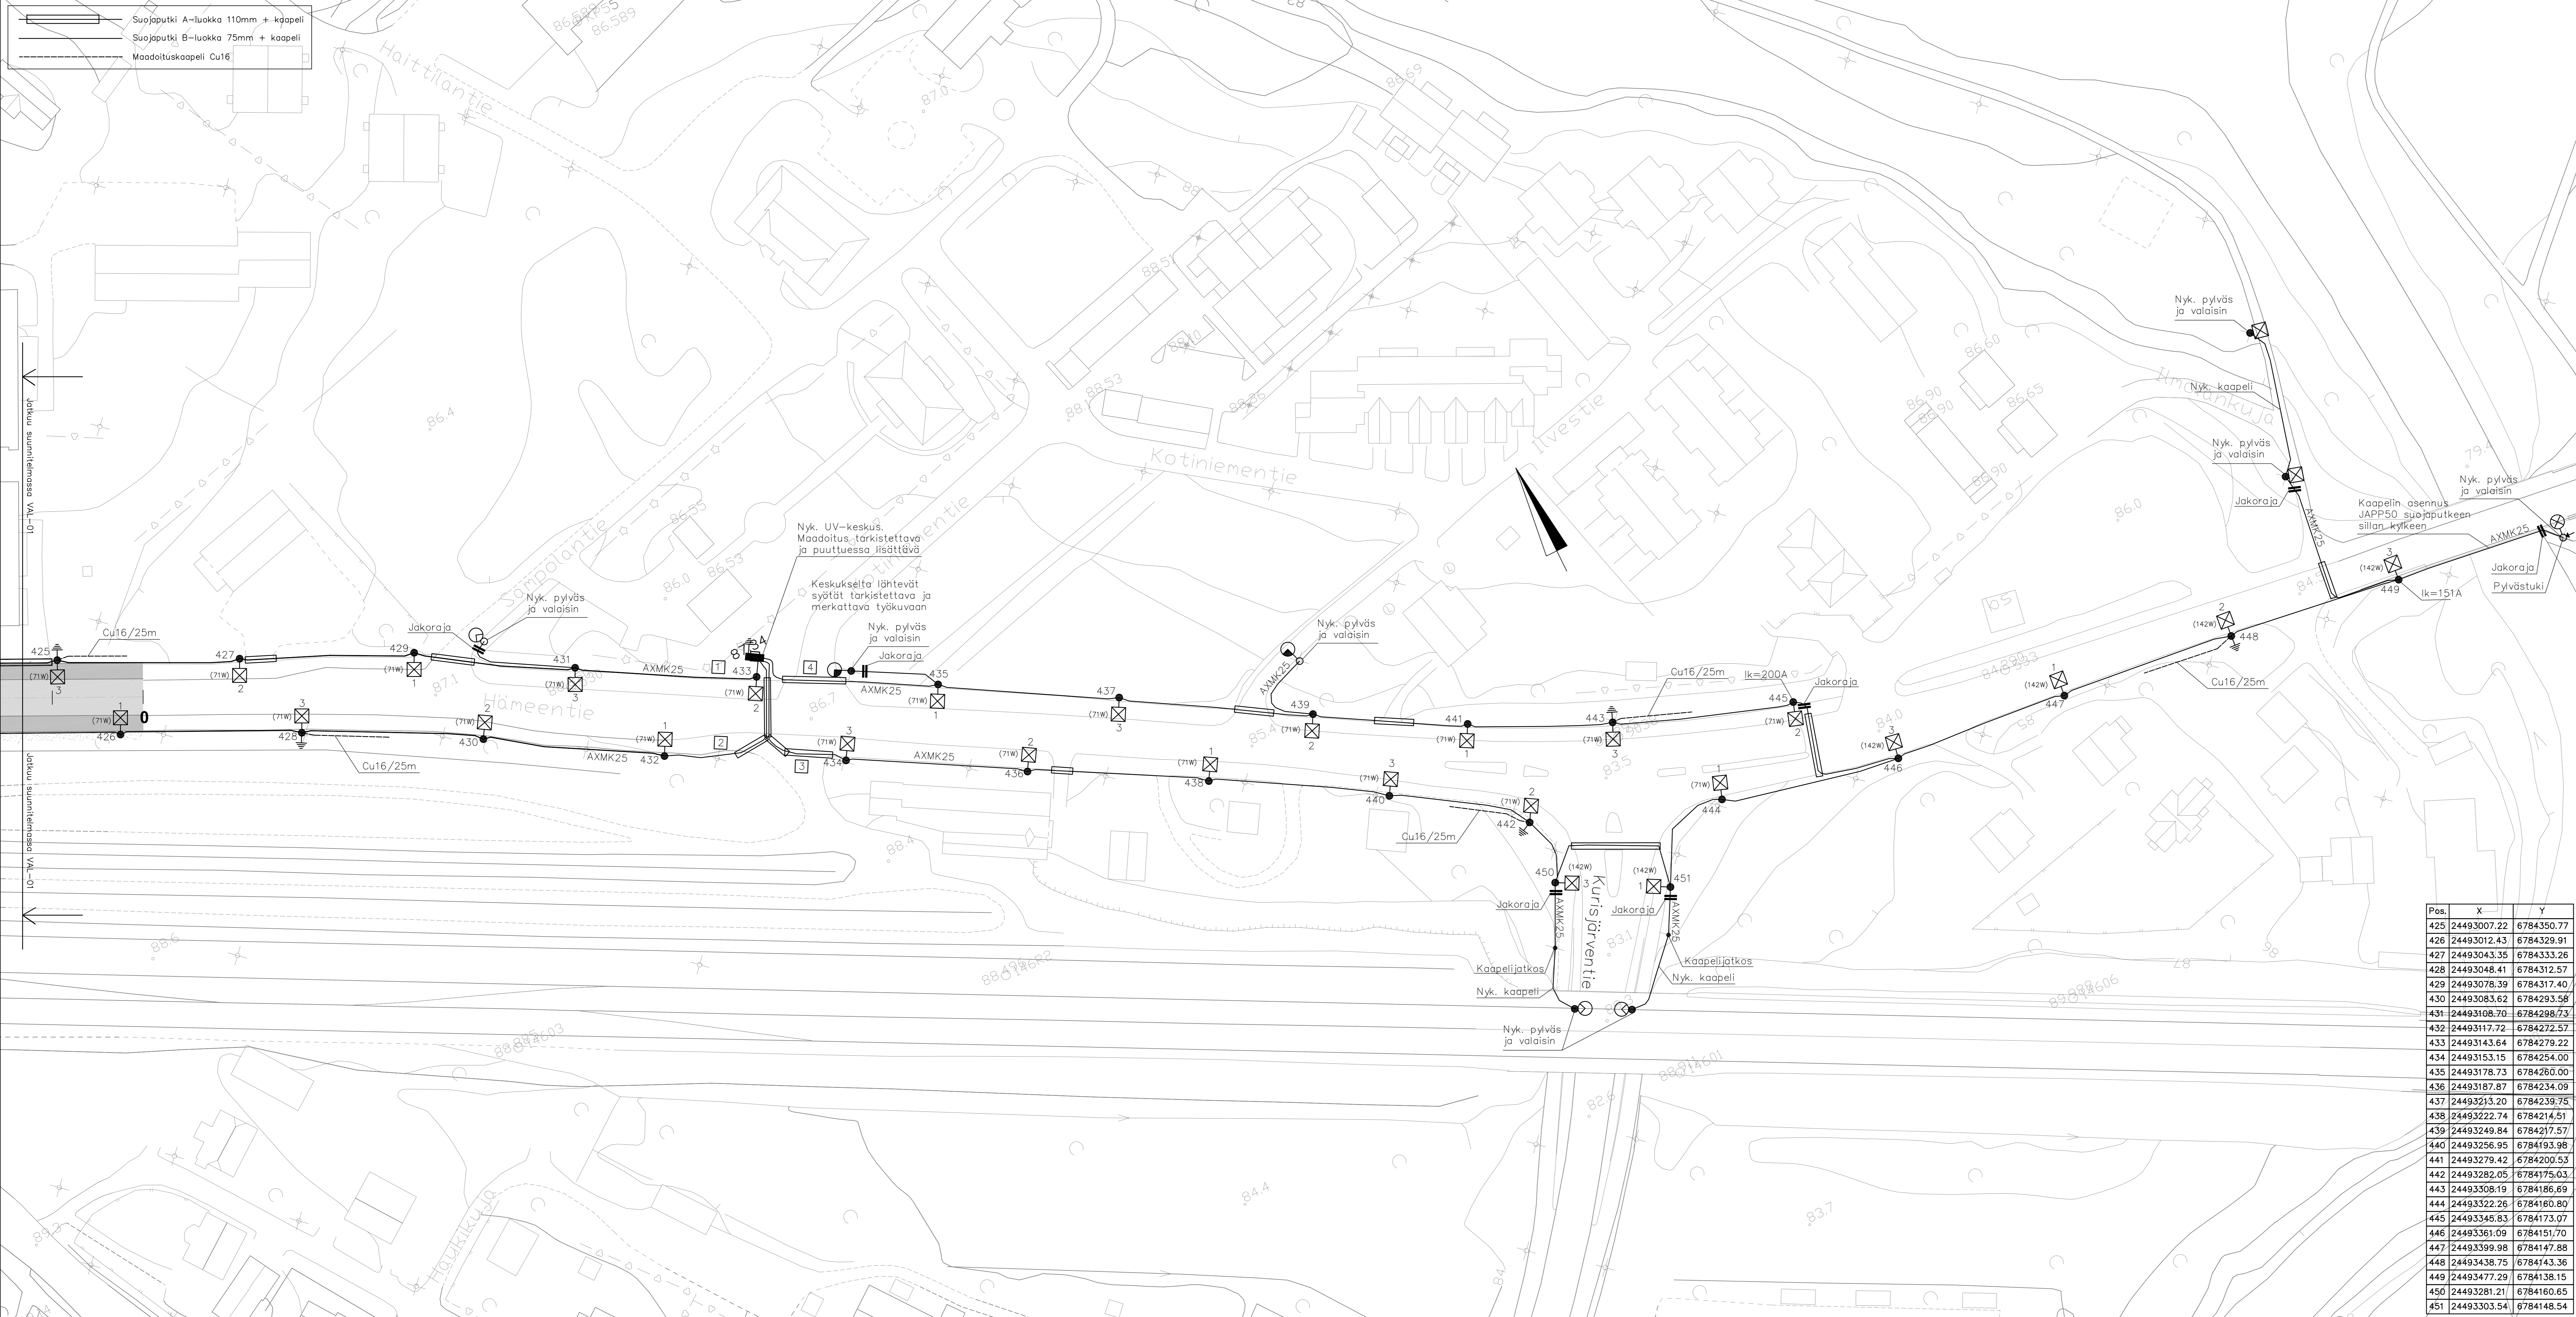

HUOM!

- Joradan alituisin asennetaan 110mm A-luokan suojaputki. Muut kaapelit B-luokan taipuisaan 75mm suojaputkeen.
- Nykyiset pylväät valaisimet ja kaapeloinnit puretaan suunnittelualueelta
- Valaisimet varustetaan seuraavalla himmennysprofiililla:

7.00-22.00 100%
 22.00-00.00 75%
 00.00-05.00 50%
 05.00-07.00 75%

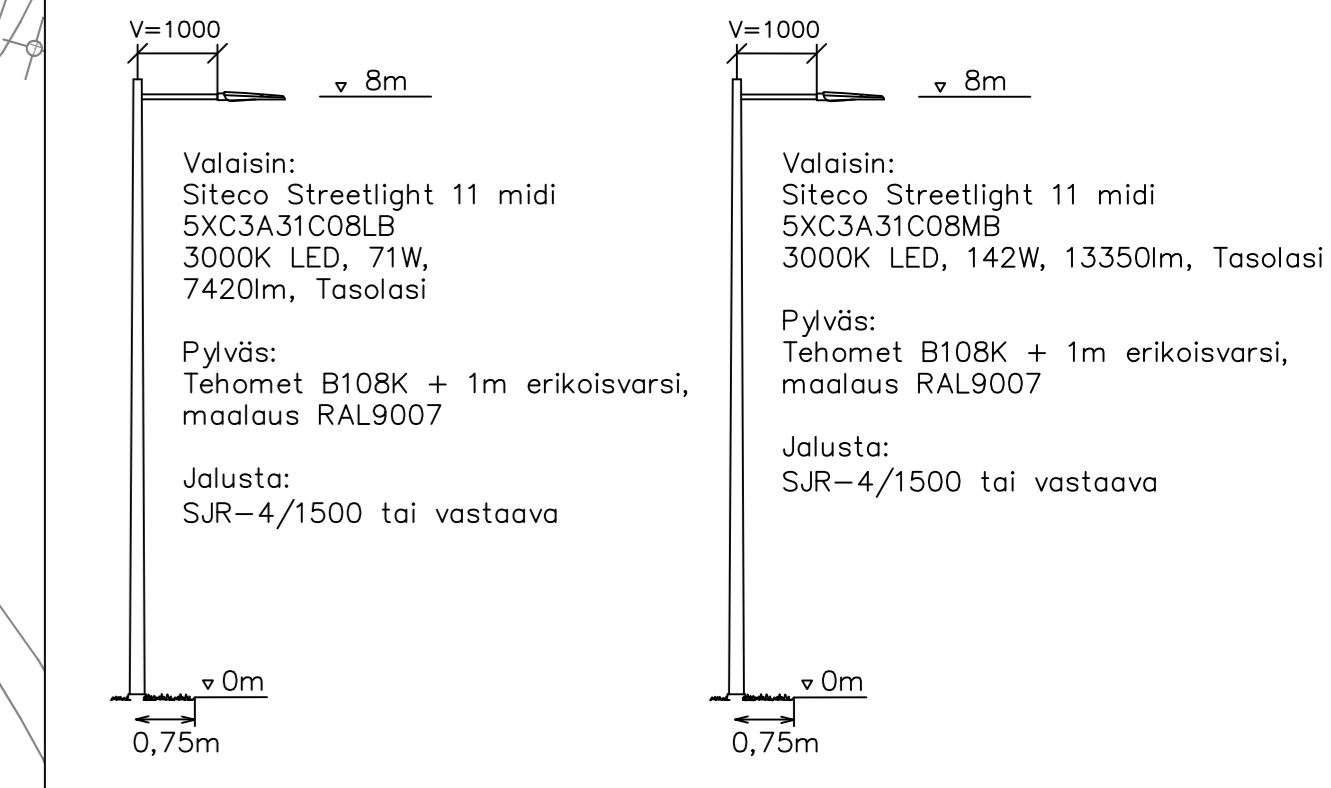

Pos.	X	Y
425	24493007.22	6784350.77
426	24493012.43	6784329.91
427	24493043.35	6784333.26
428	24493048.41	6784312.57
429	24493078.39	6784317.40
430	24493083.62	6784293.58
431	24493108.70	6784298.73
432	24493117.72	6784272.57
433	24493143.64	6784279.22
434	24493153.15	6784254.00
435	24493178.73	6784280.00
436	24493187.87	6784234.09
437	24493223.20	6784239.75
438	24493222.74	6784214.51
439	24493249.84	6784217.57
440	24493256.95	6784193.98
441	24493279.42	6784200.53
442	24493282.05	6784175.03
443	24493308.19	6784186.69
444	24493322.26	6784160.80
445	24493346.83	6784173.07
446	24493361.09	6784151.70
447	24493399.98	6784147.88
448	24493438.75	6784143.36
449	24493477.29	6784138.15
450	24493281.21	6784160.65
451	24493303.54	6784148.54

TARVKE:

Määrä	Mittaus	
Siteco Streetlight 11 midi	5XC3A31C08LB 3000K LED, 71W, 7420lm	21kpl
Siteco Streetlight 11 midi	5XC3A31C08MB 3000K LED, 142W, 13350lm	6kpl
Valaisinpylväs	8m varrella	27kpl
Pylvään jalusta	8m pylväälle esim. SuR-4/1500 tai vastaava	27kpl
Maakaapeli	AXMK 4x25S	1270m
Kaapeli	MMJ 5x1,5S	240m
Kytkentäkaluste	esim. Ernst LCK4-16-10A	27kpl
A-luokan suojaputki	110mm	160m
B-luokan suojaputki	75mm	995m
Suojaputki	JAPP50	20m
Maadoituskaapeli	Cu16	125m

Hankkeen nimi
SATAMATIE - HÄMEENTIE RISTEYSALUE
 Hämeentie välillä Satamatie - Jokisilta

Piirustuksen sisältö
VALAISTUSSUUNNITELMA

WSP WSP Finland Oy
 Tekniikan keskus
 Myllytie 2
 00210 Helsinki

Akaan kaupunki
 Tekniikan keskus
 Myllytie 2
 37600 Akaa
 Puh. (03) 969 1120

Pvm 27.8.2019 Suunn. T.Skogberg Pvm 27.8.2019 Tek. V. Savolainen
 Proj.päih. H.Myllyoja Iy. V. Savolainen
 Koordinaattijärjestelmä GK24 Mittakaava IPII.nro
 Korkeusjärjestelmä N2000 1:500 VAL-002